


INTENȚIE DE ELABORARE PLAN URBANISTIC ZONAL

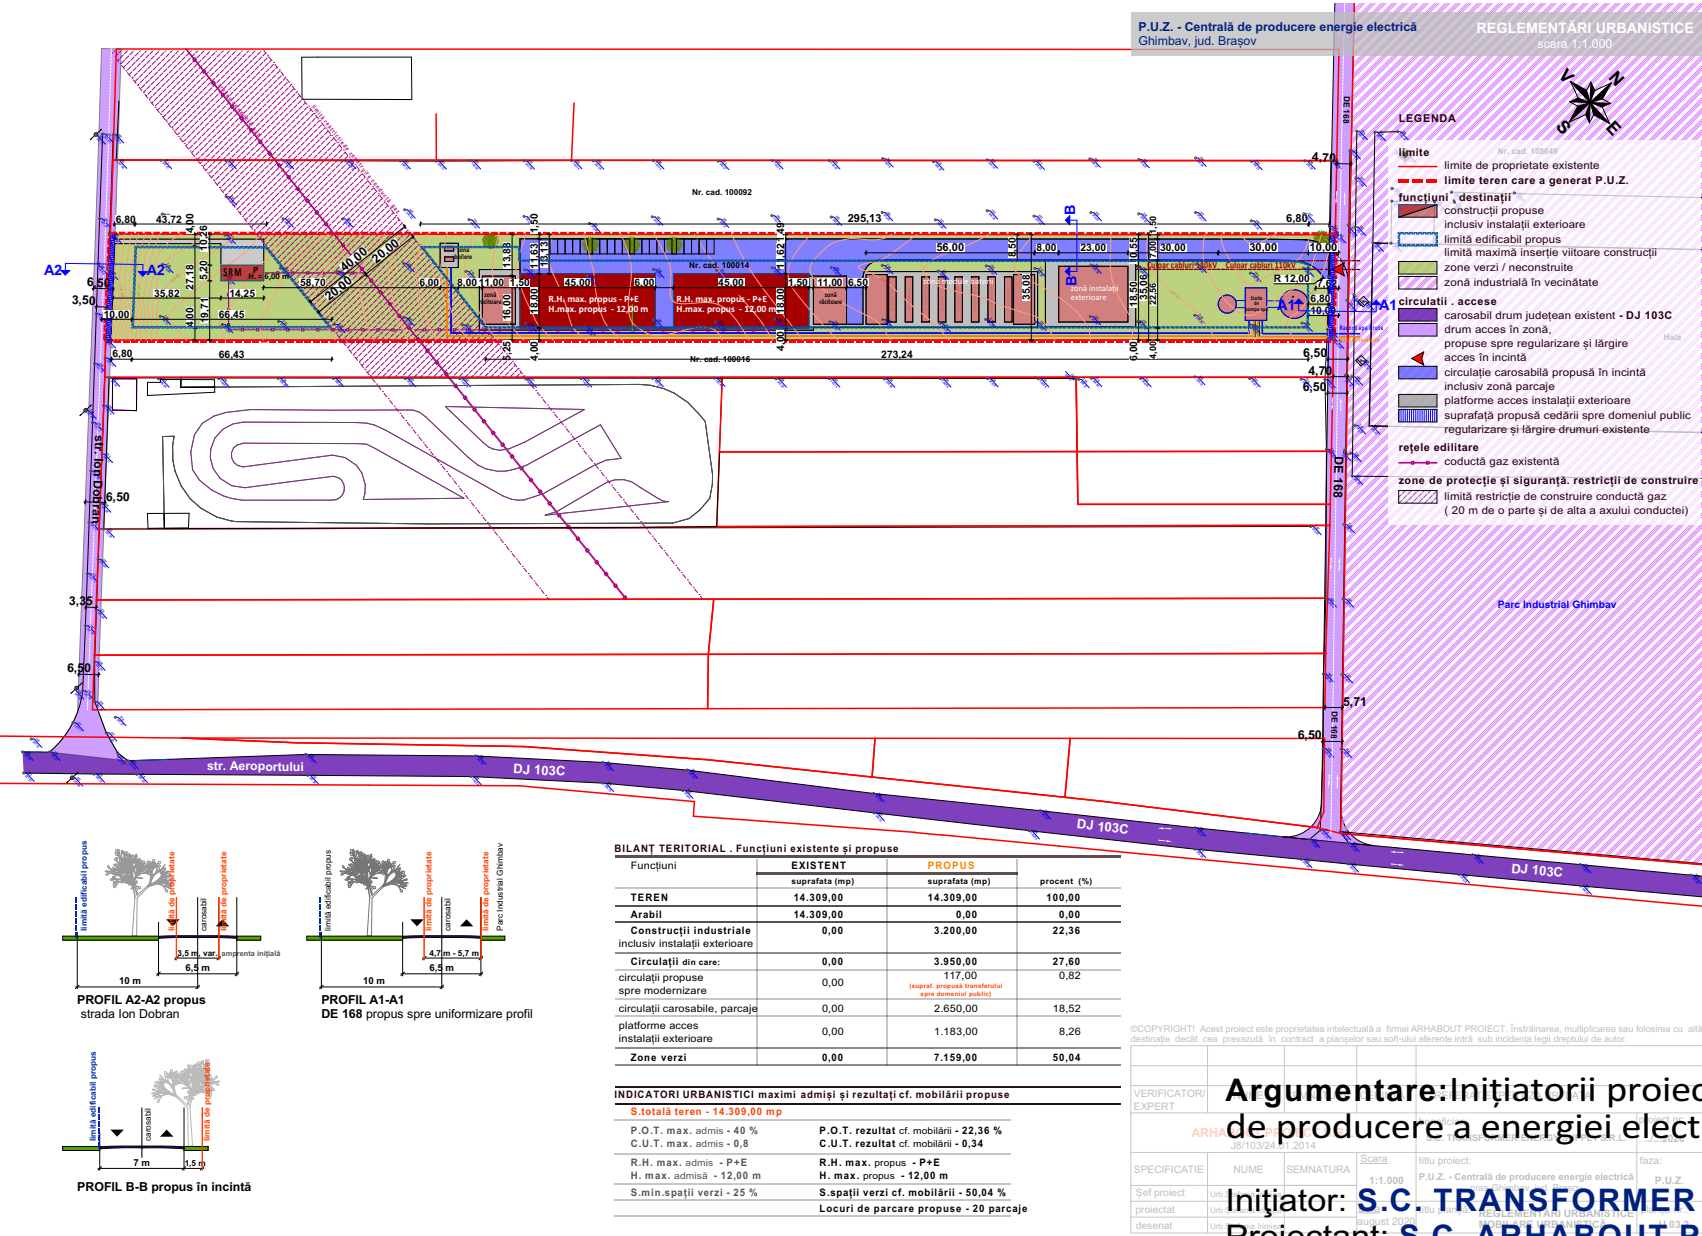

Denumire lucrare :

**P.U.Z. - CENTRALĂ PRODUCERE ENERGIE ELECTRICĂ
GHIMBAV, jud. Brașov**

Argumentare: Inițiatorii proiectului doresc reglementarea terenului în vederea construirii unei centrale de producere a energiei electrice

Inițiator: **S.C. TRANSFORMER ENERGY SUPPLY S.R.L.**
Proiectant: **S.C. ARHABOUT PROIECT S.R.L.**

PUBLICUL ESTE INVITAT SĂ CONSULTE DOCUMENTAȚIA DISPONIBILĂ LA SEDIUL PRIMĂRIEI ȘI SĂ TRANSMITĂ OBSERVAȚII ȘI PROPUNERI privind intenția de elaborare a planului urbanistic zonal în perioada: **31.08.2020 - 30.09.2020**

Persoana responsabilă cu informarea și consultarea publicului: responsabil Serviciu Urbanism Primăria Ghimbav.
Adresa: strada Lungă, nr. 68, Ghimbav, Județul Brașov
Telefon: 0268/258006

Observațiile sunt necesare în vederea : stabilirii cerințelor de elaborare.
Răspunsul la observațiile transmise va fi comunicat prin poștă.

- Etapele preconizate pentru consultarea publicului până la aprobarea planului:
- Etapa pregătitoare
 - Etapa elaborării propunerilor
 - Etapa aprobării P.U.Z.
 - Monitorizarea implementării P.U.Z.